


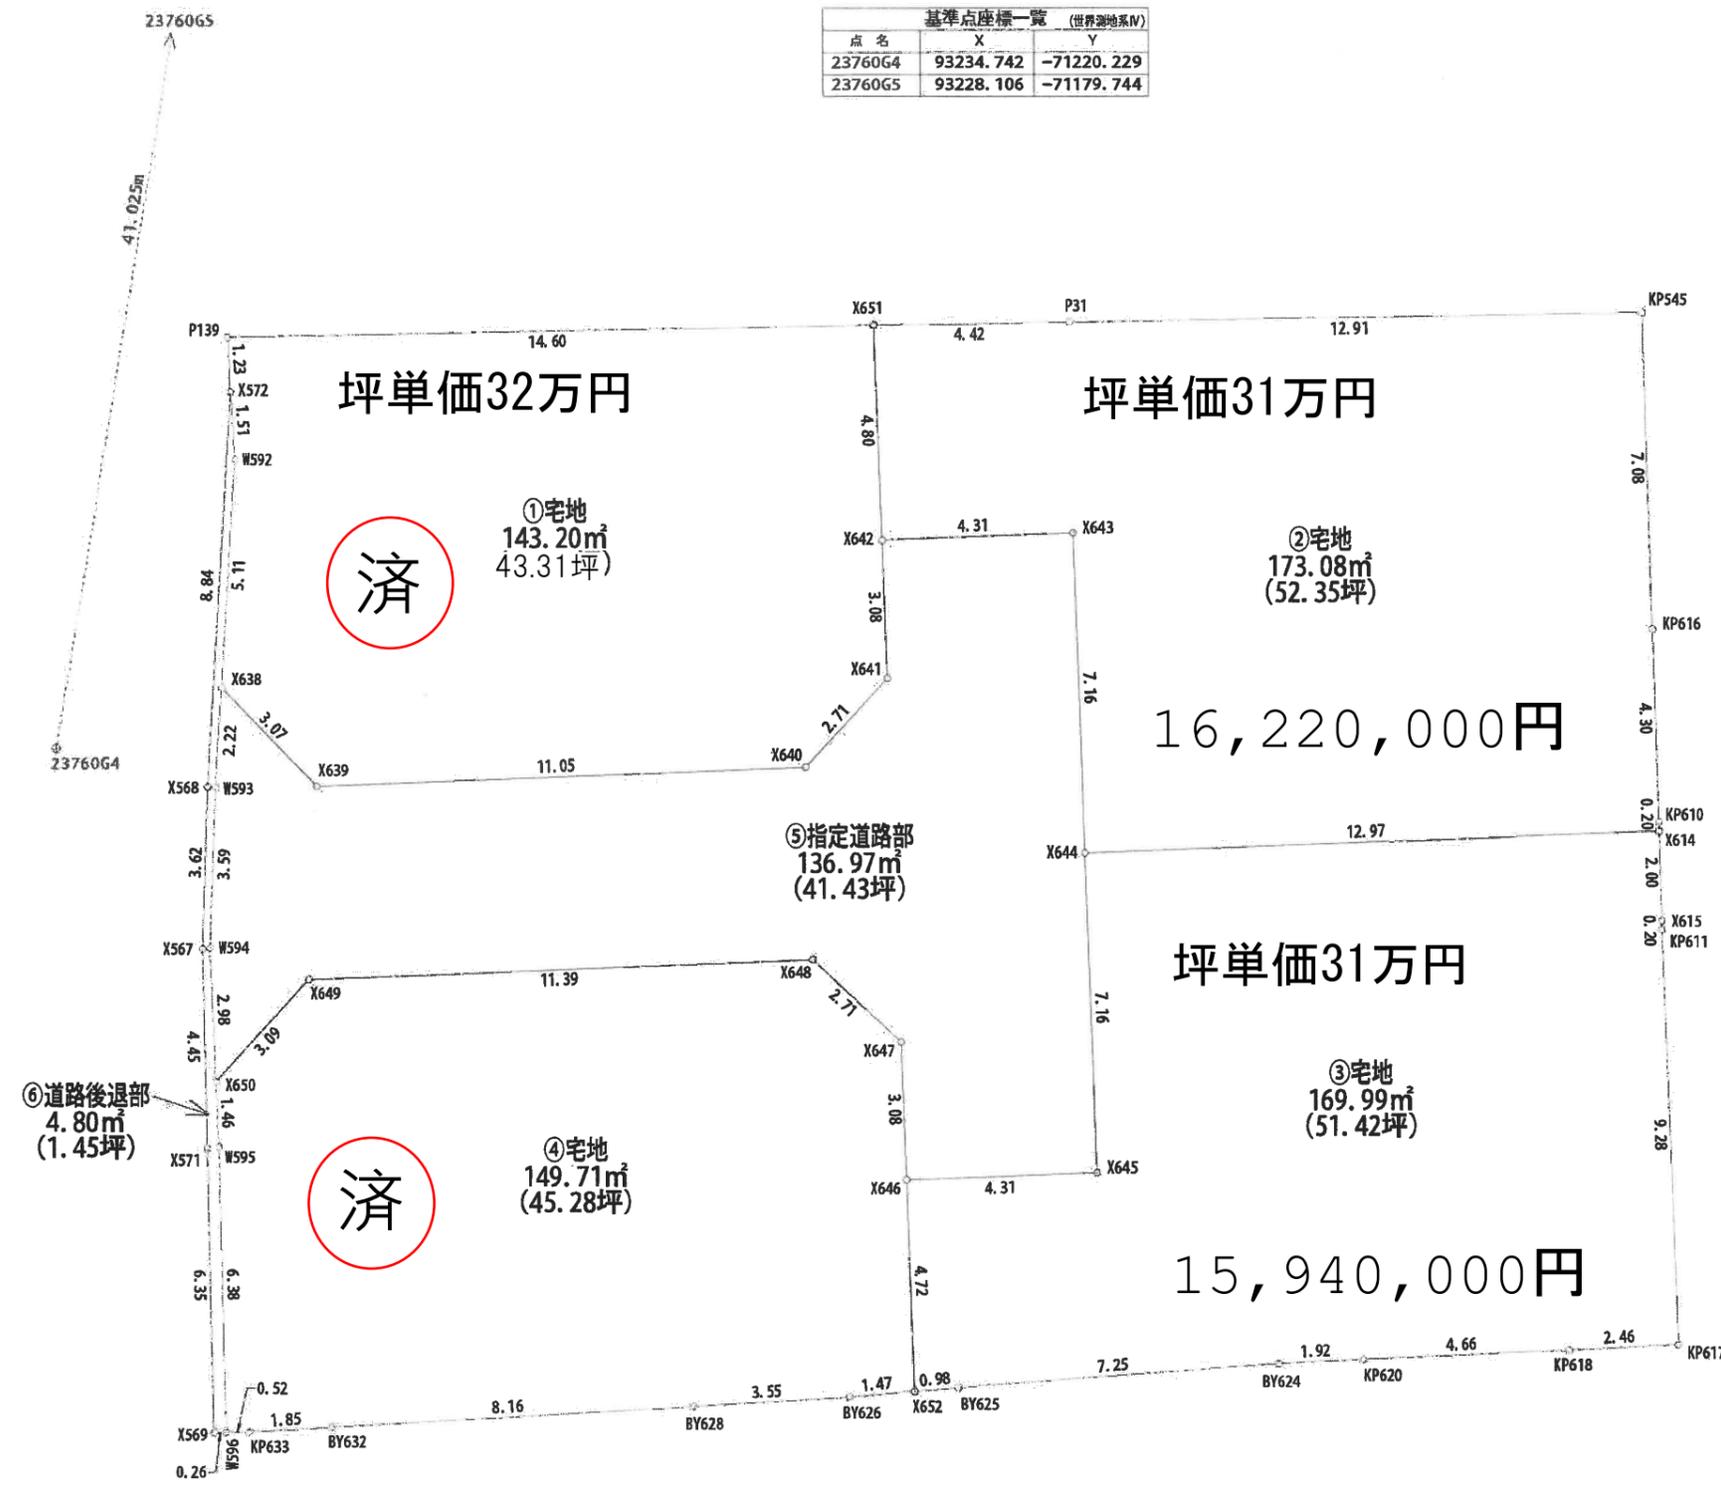

点名	X	Y
2376064	93234.742	-71220.229
2376065	93228.106	-71179.744



区分	敷地面積 (㎡)	割合 (%)
① 宅地	143.20㎡	635.98㎡ 81.77%
② 宅地	173.08㎡	
③ 宅地	169.99㎡	
④ 宅地	149.71㎡	
⑤ 指定道路部 (管理予定者 申請人)	136.97㎡	17.61%
⑥ 道路後退部 (松山市に寄附予定)	4.80㎡	0.62%
合計	777.75㎡	100.0%

**【特記事項】**  
 工事完了検査の後、位置指定道路公告日までは土地の分筆登記は行わないこと。  
 完了届提出時に最新の公図を提出。  
 (公告日までに分筆し地番が変わる場合は図面、書類すべて修正必要となるため)

**審査済**  
 施工通知  
 令和5年11月27日  
 松(建指)第34号



図面名	求積図(区画別)	図番	3-2
所在	松山市北斎院町 394番		
縮尺	1/150	単位	m
作製者	松山市姫原二丁目8番12号 土地家屋調査士 山之内裕二事務所 TEL 089-917-9460 FAX 089-917-9461		